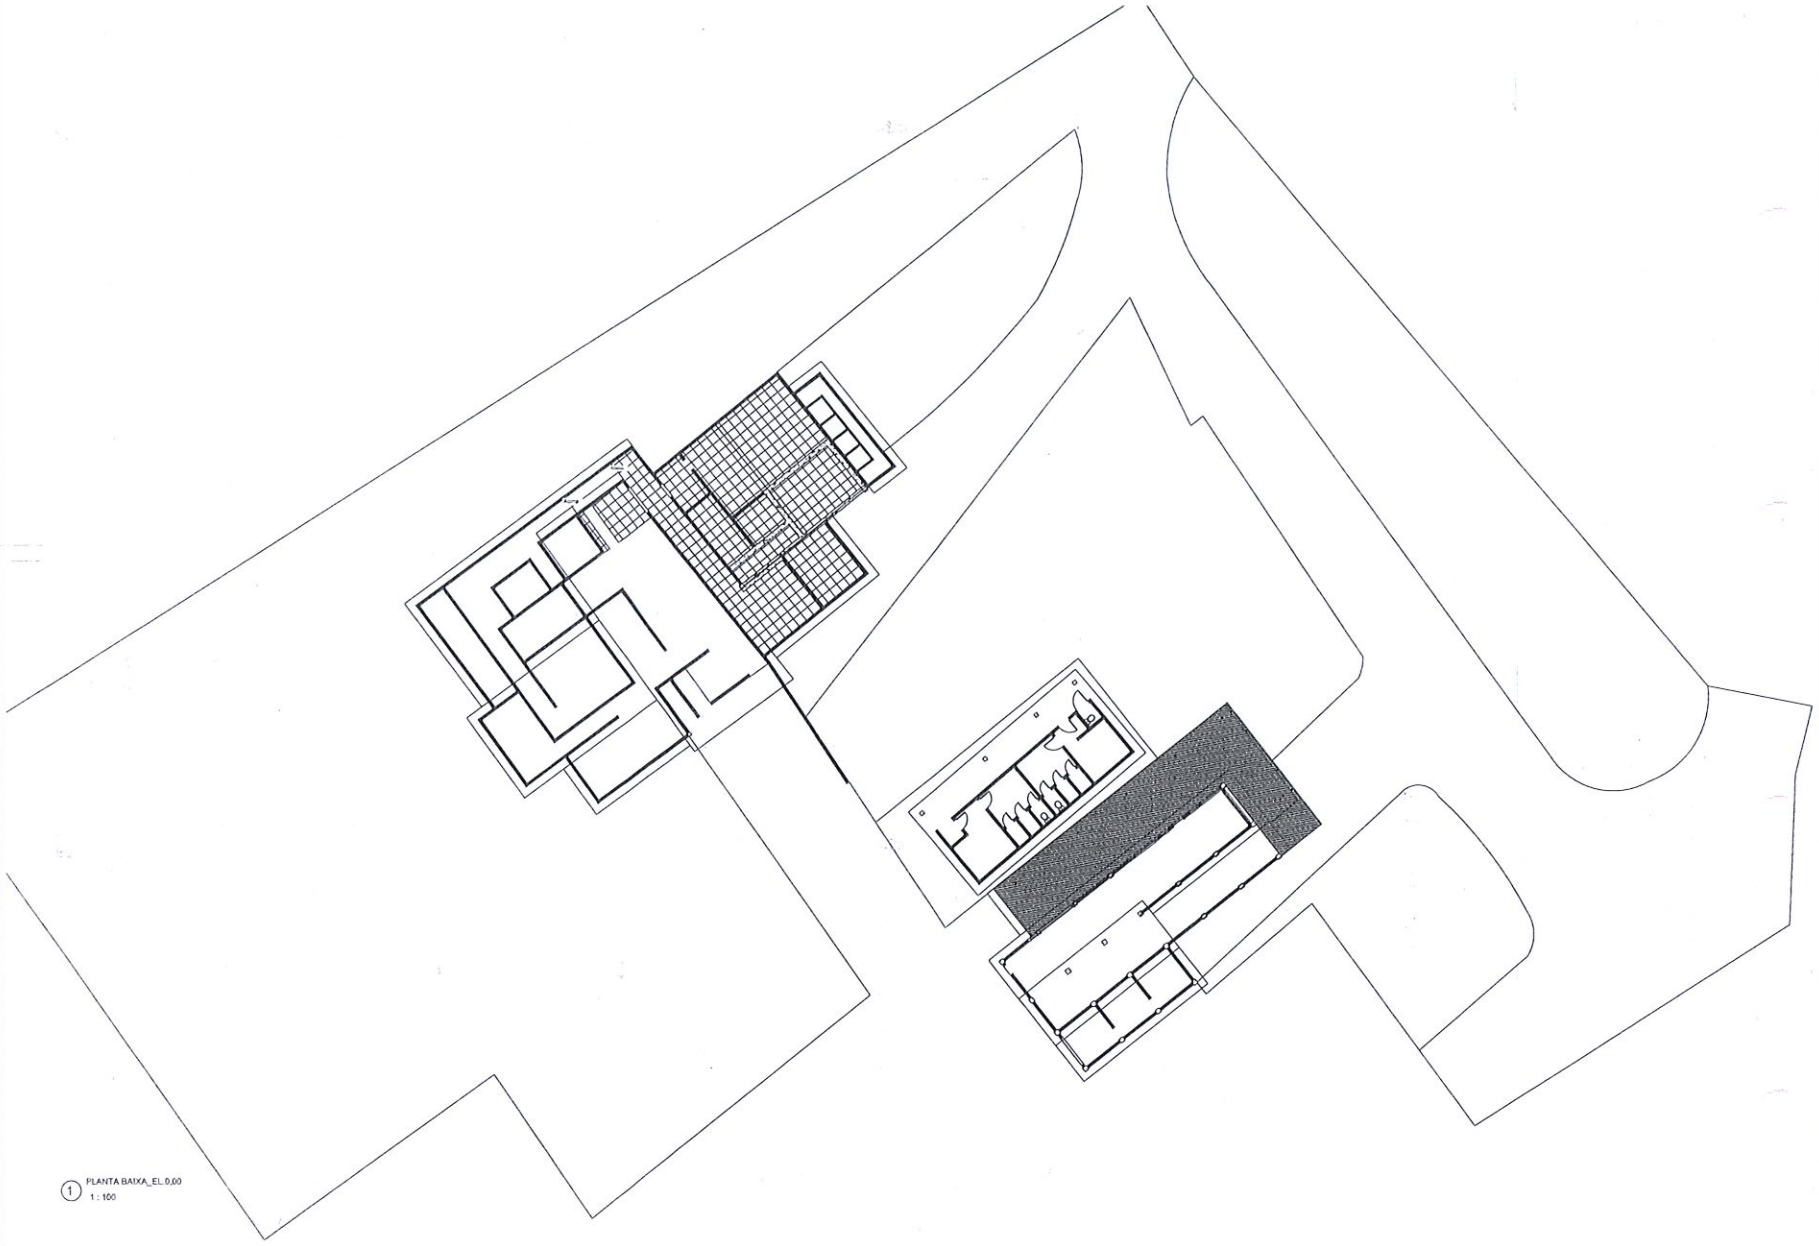

1 PLANTA BAIXA_EL.0,00
1 : 100

PISOS

Contagem	Tipo	Perímetro	Área
1	10cm - Intertravado 2	58.56	96 m²
3	15cm - Concreto		259 m²
1	30cm - Cerâmica 80x80cm	74.17	165 m²
1	Grama jardim tifton	359.72	1321 m²
1	Granilia 25cm	81.12	248 m²
1	Laje impermeabilizada - 15cm	142.67	112 m²
1	Piso de Asfalto 20cm	598.54	2837 m²
1	Piso de Terra 20cm	9.65	4 m²
10			5131 m²

FECHAMENTOS

Tipo	Comprimento	Área
30cm - CONCRETO	25.17	66 m²
15cm - CONCRETO	3.38	15 m²
Grade	5.93	8 m²
Parede 0.14m	11.93	22 m²
Parede 0.20m	390.90	1447 m²
Total geral: 67	440.31	1578 m²

TELHADOS

Montagem do telhado	Área
Telha fibrocimento	
Telha fibrocimento	185 m²
Telha fibrocimento: 4	185 m²

Telhado 2	
Telhado 2	712 m²
Telhado 2: 7	712 m²
Total geral: 11	897 m²

Yuri Lima Leite
Engenheiro Civil
CREA-63.844-D

REV	MODIFICAÇÃO	DATA	PROJETISTA	DESENHISTA	APROVADO

SEPEDUR

AUTOR(ES) DO PROJETO	ART/RRT/AFE	ASSINATURA
Engenheiro 1 / Crea	-	
Engenheiro 2 / Crea	-	
Arquiteto 1 / Crea	-	

OBRA
LEVANTAMENTO CADASTRAL

LOCALIZAÇÃO	CLIENTE
Bairro do Pinto, Pojuca-Ba	PREFEITURA MUNICIPAL DE POJUCA

RESP. PELO PROJETO	DISCIPLINA
YURI LIMA	CIVIL

PROJETO	
PLANTA GERAL - PLANTA BAIXA - MATADOURO	

ESCALA	DATA	TIPO DE OBRA	CLASSIFICAÇÃO
1 : 100	26/04/2024	CONSTRUÇÃO	BÁSICO

CLASSIFICAÇÃO DO DOCUMENTO

CLASSIFICAÇÃO DO PMP:
PMP- CIV -PB-RVT-001-00

REVISÕES