

LEGENDA

- ARVORE
- NORTE
- PASSARELA
- BREJO
- CURVA DE NÍVEL
- SONDAGEM
- GRADIL
- Poste
- TUBO
- PV
- VIADUTO
- EDIFICAÇÃO
- BAHIA GÁS
- CERCA
- SEÇÃO PROJETO
- PRIMITIVO
- PERFIL PROJETADO
- LUMINÁRIA
- PLACA
- PASSAGEM MOLHADA

NOTAS

- NOTAS GERAIS
- SISTEMA DE COORDENADAS E COTAS SIRGAS 2000.
  - 1. - COORDENADAS, ELEVACIONES E DIMENSÕES EM METROS, EXCETO ONDE INDICADO DE OUTRA FORMA.
  - 1. - PROJETO GEOMÉTRICO E PERFIL LONGITUDINAL RUA - A


573540 0000

573570 0000

573600 0000

LOCALIZAÇÃO

**Yuri Lima Leite**  
 Engenheiro Civil  
 CREA-63.844-D

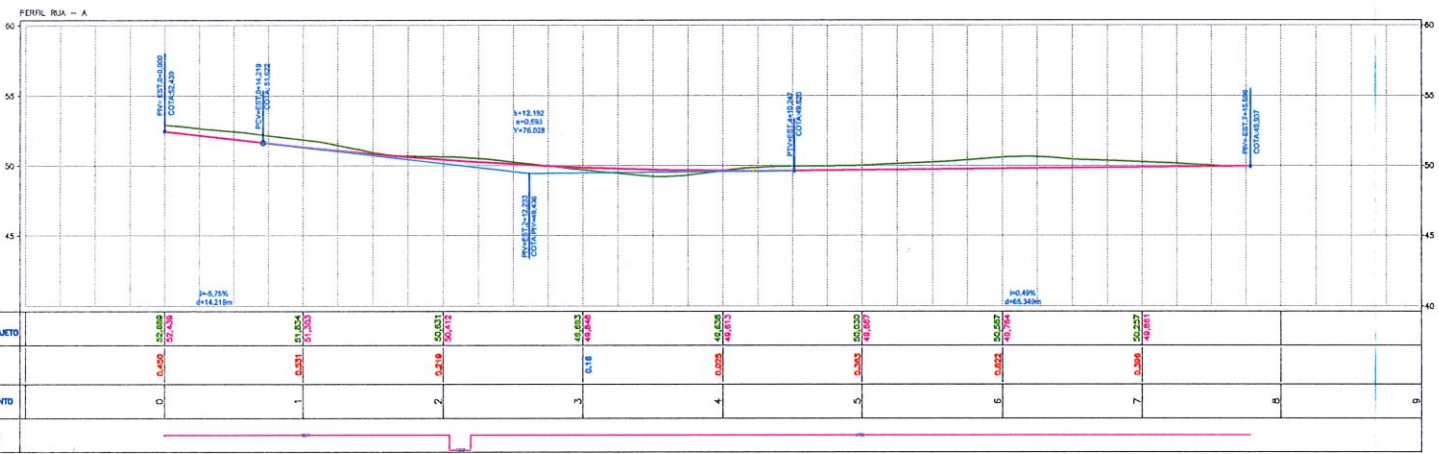

REV.	EDICIÓN	DETEL.	VERIF./APROV.

	MEDICAMENTO CENTRAL (M.C.)	SISTEMA DE COORDENADAS:	DATA DO PROJETO:
	39°WGr	SIRGAS2000	09/05/2024
PROJETO/DESENHO:	FECHA:	FORMATO:	ESCALA:
PROJETO DE IMPLANTACÃO E PAVIMENTACÃO ASFÁLTICA TRECHO BARRO POLIÇA	01/01	A1	1:500
CONTRATANTE:	CONTRATADO:		
	DAVID SANTOS SMÕES ENL. APROVADOR - CREA Nº 58.907		