


573650.0000 573700.0000

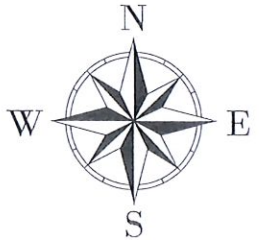


LEGENDA


- ÁRVORE
- NORTE
- PASSARELA
- BREJO
- CURVA DE NIVEL
- SONDAGEM
- GRADIL
- Poste
- TUBO
- PV
- VIADUTO
- EDIFICAÇÃO
- BAHIA GÁS
- CERCA
- SEÇÃO PROJETO
- PRIMITIVO
- PERFIL PROJETADO
- LUMINÁRIA
- PLACA
- PASSAGEM MOLHADA

NOTAS

- SISTEMA DE COORDENADAS E COTAS SIEMAS 2000.
- COORDENADAS, ELEVACIONES E DIMENSÕES EM METROS, EXCETO DADO INDICADO DE OUTRA FORMA.
- PROJETO GEOMÉTRICO E PERFIL LONGITUDINAL RUA - E


Yuri Lima Leite
 Engenheiro Civil
 CREA-63.844-D

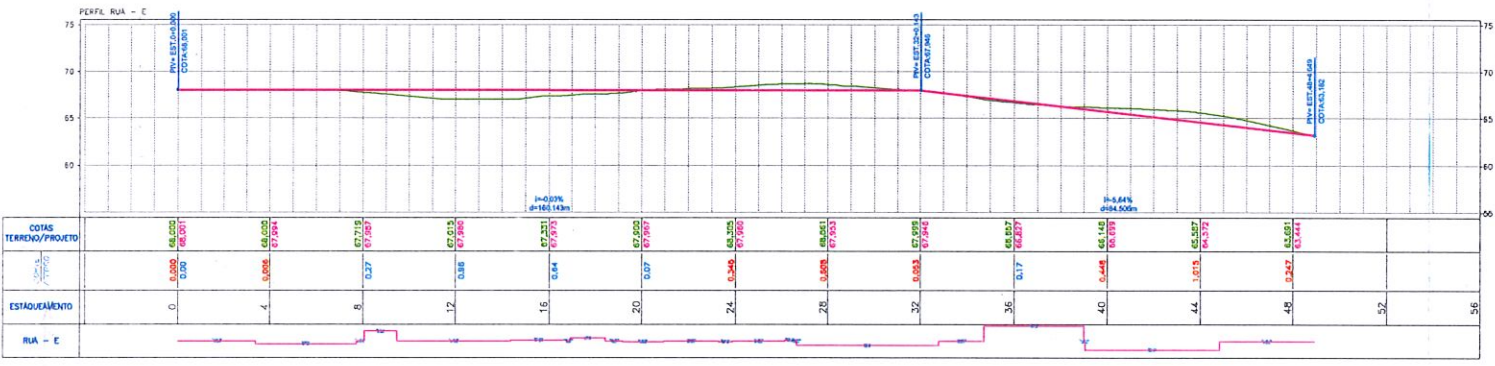

REV.	DESCRIÇÃO	EXEC.	REV./APROV.
		SISTEMA DE COORDENADAS: UTM DATA: 09/05/2024	
LOCALIZAÇÃO: VICINHO CENTRAL (MCS) 39°WGr SIRGAS2000		DATA: 09/05/2024 FÓRMA: A1 ESCALA: 1:500	
PROJETO DE IMPLANTAÇÃO E PAVIMENTAÇÃO ASFÁLTICA TRECHO BARRIO POUÇA		CONTRATANTE: DAVID SANTOS SILVA ENG. ACRÉDITADO - CREA Nº 58197	