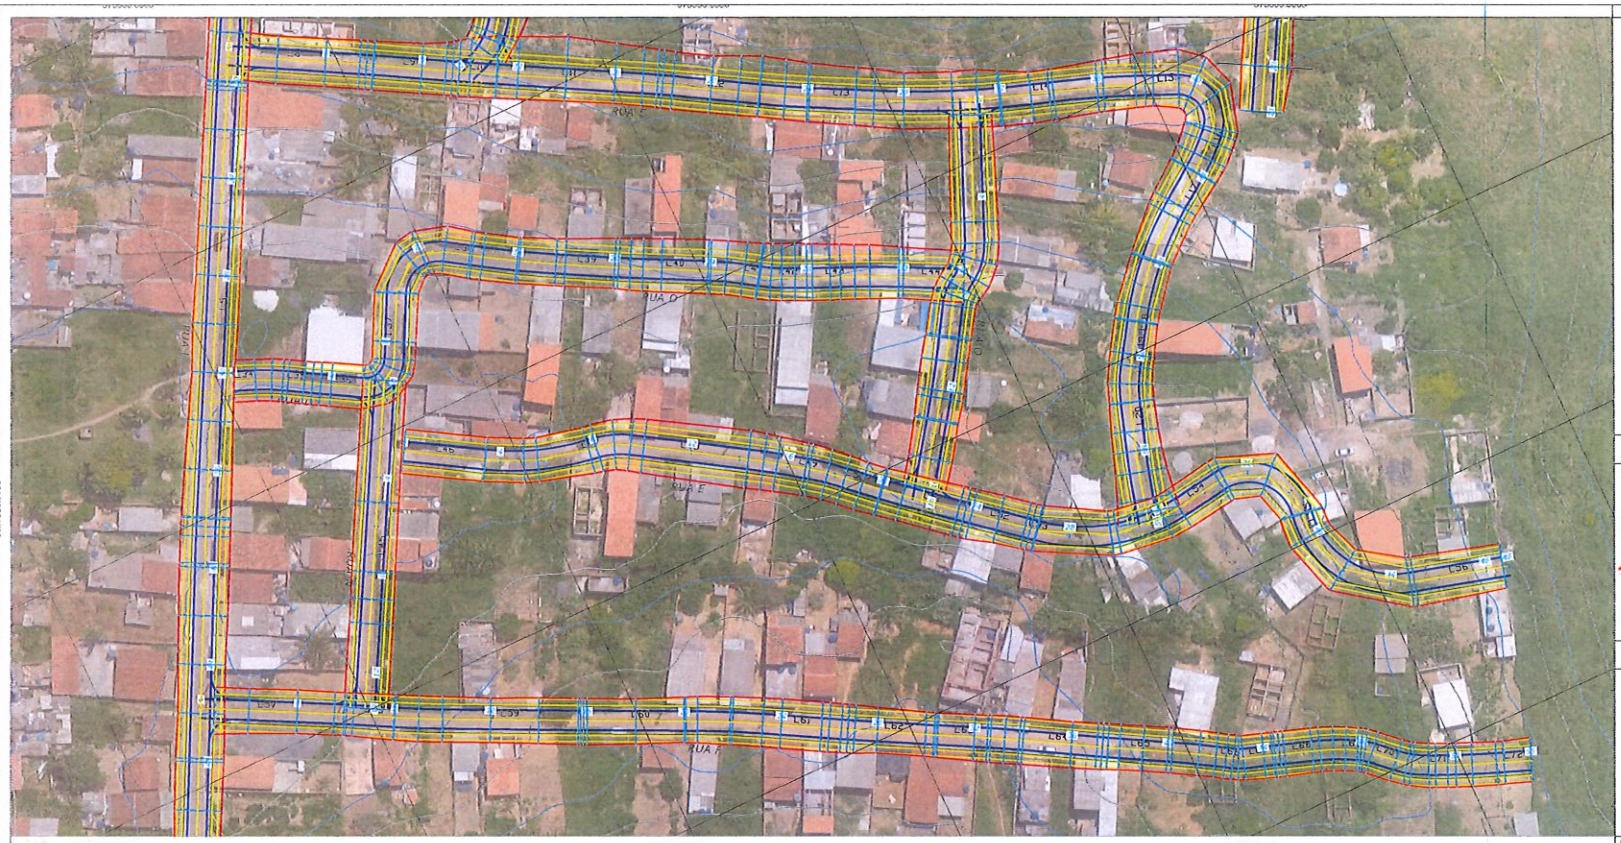

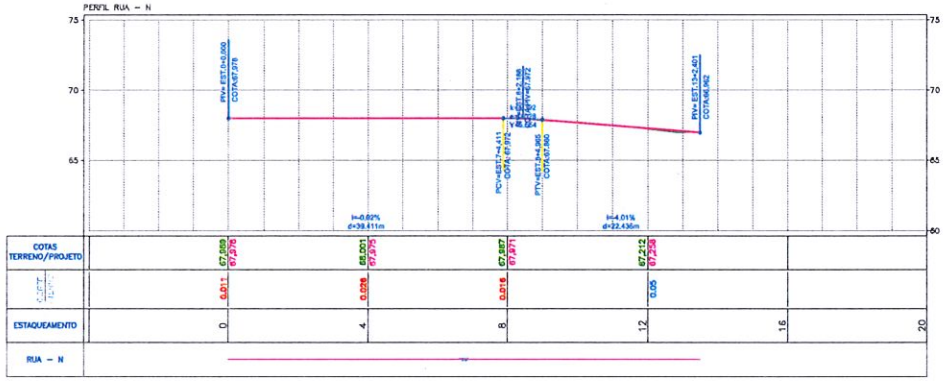

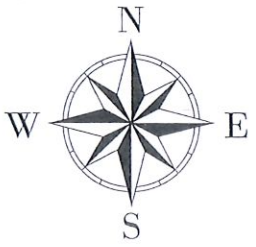

LEGENDA

ÁRVORE	Poste		SEÇÃO PROJETO
NORTE	TUBO		PRIMITIVO
PASSARELA	PV		
BREJO	VIADUTO		PERFIL PROJETADO
CURVA DE NÍVEL	EDIFICAÇÃO		LUMINÁRIA
SONDAGEM	BAHIA GÁS		PLACA
GRADIL	CERCA		PASSAGEM MOLHADA

NOTAS

1. - SISTEMA DE COORDENADAS E COTAS SIRGAS 2000.
1. - COORDENADAS, ELEVAÇÕES E DIMENSÕES EM METROS, EXCETO ONDE INDICADO DE OUTRA FORMA.
1. - PROJETO GEOMETRICO E PERFIL LONGITUDINAL RUA - N

LOCALIZAÇÃO.

Yuri Lima Leite
Engenheiro Civil
CREA-63.844-D

REV.	DESCRIÇÃO	EXEC.	VERIF./APROV.

MERIDIANO CENTRAL (M.C):	SISTEMA DE COORDENADAS:	DATUM OFICIAL:	DATA:
39°WGr	SIRGAS2000	UTM	09/05/2024

OBJETO/OBRA:
PROJETO DE IMPLANTAÇÃO E PAVIMENTAÇÃO ASFÁLTICA
TRECHO BAIRRO POJUCA

FOLHA: 01/01 | FORMATO: A1
ESCALA: 1:500

CONTRATANTE:

CONTRATADO:
DIVO SANTOS SIMÕES
ENG. AGRIMENSOR – CREA Nº 58.907