

LEGENDA

- ÁRVORE
- NORTE
- PASSARELA
- BREJO
- CURVA DE NÍVEL
- SONDAGEM
- GRADIL
- Poste
- TUBO
- PV
- VIADUTO
- EDIFICAÇÃO
- BAHIA GÁS
- CERCA
- SEÇÃO PROJETO
- PRIMITIVO
- PERFIL PROJETADO
- LUMINÁRIA
- PLACA
- PASSAGEM MOLHADA

NOTAS


- SISTEMA DE COORDENADAS E COTAS SIRGAS 2000.
- COORDENADAS, ELEVACÕES E DIMENSÕES EM METROS, EXCETO ONDE INDICADO DE OUTRA FORMA.
- PROJETO GEOMÉTRICO E PERFIL LONGITUDINAL RUA - B


573530 0000 573660 0000 573690 0000 573720 0000

LOCALIZAÇÃO:


Yuri Lima Leite
 Engenheiro Civil
 CREA-63.844-D

PERFIL RUA - B

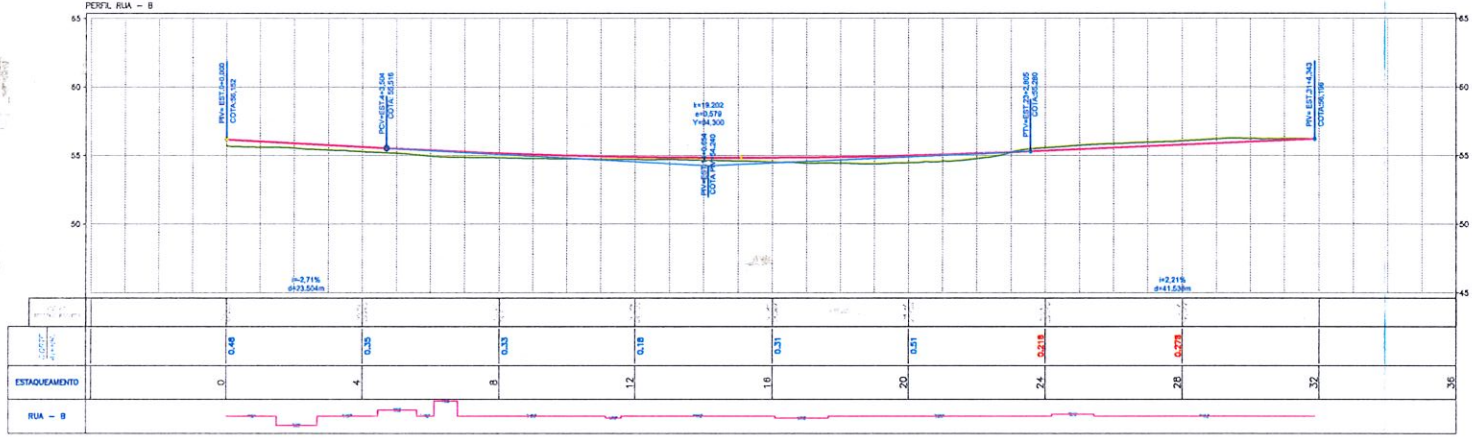

REV.	EDICÇÃO	DEL.	MSR/PROV	
				
SERVIÇO CENTRAL (M.O.)	SISTEMA DE COORDENADAS	DATUM OFICIAL	DATA	
39°WGr	SIRGAS2000	UTM	09/05/2024	
OBJETO/OPERA	FOLHA	FORMATO		
PROJETO DE IMPLANTAÇÃO E PAVIMENTAÇÃO ASFÁLTICA	01/01	A1		
TRECHO BARRO POLIÇA	ESCALA	1:500		
CONTRATANTE:	CONTRATADO:			
	DAVID SANTOS SIMÕES DEL. ADM/ENGR - CREA Nº 58.807			