


LEGENDA

- ÁRVORE
- NORTE
- PASSARELA
- BREJO
- CURVA DE NÍVEL
- SONDAGEM
- GRADIL
- Poste
- TUBO
- PV
- VIADUTO
- EDIFICAÇÃO
- BAHIA GÁS
- CERCA
- SEÇÃO PROJETO
- PRIMITIVO
- PERFIL PROJETADO
- LUMINÁRIA
- PLACA
- PASSAGEM MOLHADA

NOTAS

- SISTEMA DE COORDENADAS E COTAS SIRGAS 2000.
- COORDENADAS, ELEVAÇÕES E DIMENSÕES EM METROS, EXCETO ONDE INDICADO DE OUTRA FORMA.
- 1. - PROJETO GEOMÉTRICO E PERFIL LONGITUDINAL RUA - P

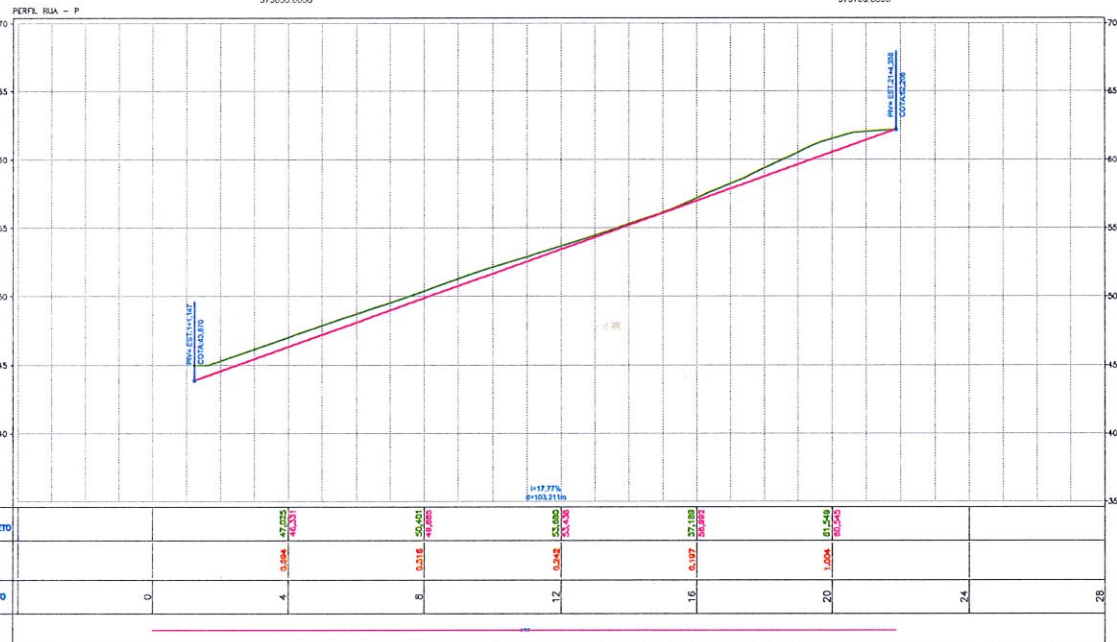

LOCALIZAÇÃO:

Yuri Lima Leite
Engenheiro Civil
CREA-63.844-D

REV.	DESCRIÇÃO	DEC.	MOD./APROV.
MERCADO CENTRAL (G.CS) 39°WGr SISTEMA DE COORDENADAS: SIRGAS2000 DATUM OFICIAL: UTM DATA: 09/05/2024 CALIBRO/DIR.: FOLHA: 01/01 FORMATO: A1 PROJETO DE IMPLANTACION E PAVIMENTACION ASFALTICA ESCALA: 1:500 TRECHO BURRO POLUCA			
CONTRATANTE:		CONTRATADO:	
DAVS SANTOS SMOES ENG. APOSENADOR - CREA Nº 54.907			