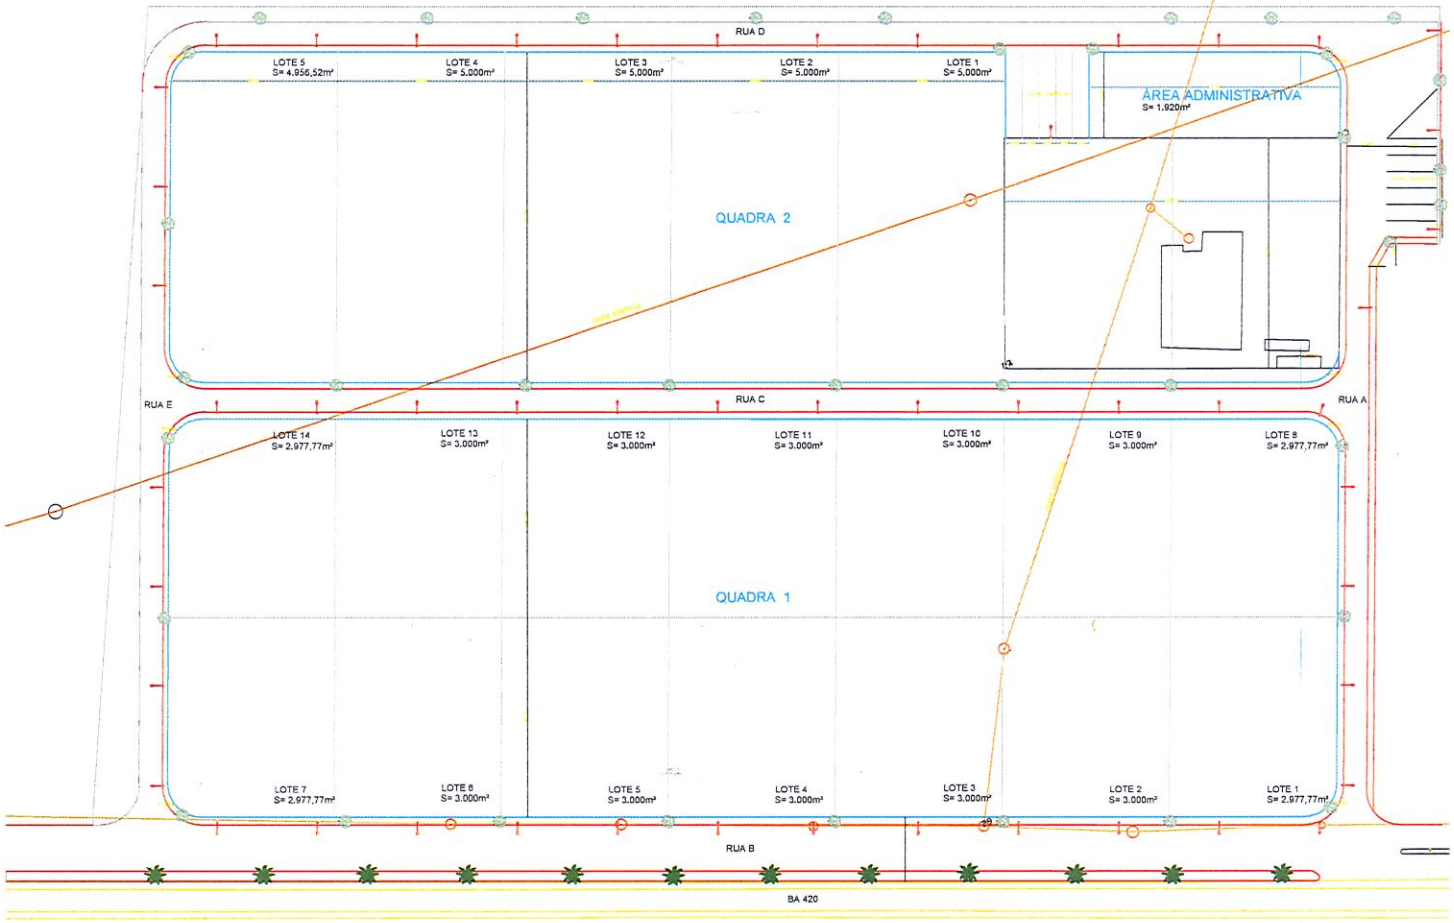

Yuri Lima Leite
Engenheiro Civil
CREA-63.844-D

	POSTE COM LUMINARIA DE LED 160W-FLUXO LUMINOSO 25000lm/s EFICIÊNCIA LUMINOSA 143LM/W
	ARVORE PARA CALÇADA
	GRAMA

PREFEITURA MUNICIPAL DE POJUCA
SEPEDUR -SECRETARIA DE PLANEJAMENTO ESTRATÉGICO E DESENVOLVIMENTO URBANO
GERÊNCIA DE PROJETOS

PARQUE INDUSTRIAL DE POJUCA
RODOVIA BA - 420 / POJUCA BAHIA

PLANTA GERAL

02/08