

LEGENDA

- ARVORE
- NORTE
- BREJO
- CURVA DE NIVEL
- SONDAGEM
- GRADIL
- Poste
- TUBO
- PV
- VIADUTO
- EDIFICACAO
- BAHIA GAS
- CERCA
- SECCAO PROJETO
- PRIMITIVO
- PERFIL PROJETADO
- LUMINARIA
- PLACA
- PASSAGEM MOLHADA

NOTAS

1. - SISTEMA DE COORDENADAS E COTAS SIRGAS 2000.
1. - COORDENADAS, ELEVACOES E DIMENSOES EM METROS, EXCETO ONDE INDICADO DE OUTRA FORMA.
1. - PROJETO GEOMETRICO E PERFIL LONGITUDINAL RUA - E


573650 0000

573700 0000

573750 0000

LOCALIZACAO:

**Yuri Lima Leite**  
 Engenheiro Civil  
 CREA-63.844-D

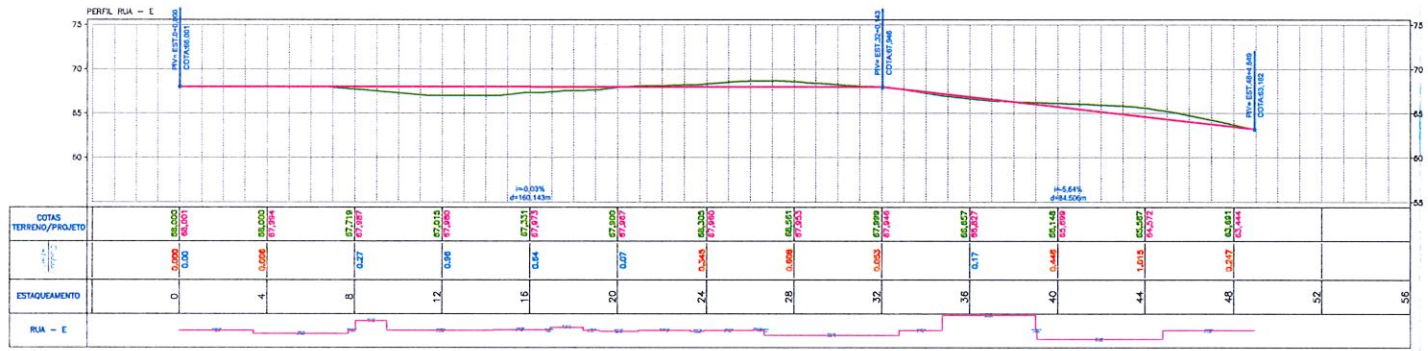

PROJETO/FORMA:		DATA:	
PROJETO DE IMPLANTACAO E PAVIMENTACAO ASFALTICA		09/05/2024	
TRECHO BURRO POLUCA		FOLHA:	FORMATO:
		01/01	A1
		1:500	
CONTRATANTE:		CONTRATADO:	
		DAVID SANTOS SIMOES ENL. APLICADOR - CREA Nº 56.907	