

BIG27600\_0000

LEGENDA

- ÁRVORE
- NORTE
- PASSARELA
- BREJO
- CURVA DE NÍVEL
- SONDAGEM
- GRADIL
- Poste
- TUBO
- PV
- VIADUTO
- EDIFICAÇÃO
- BAHIA GÁS
- CERCA
- SEÇÃO PROJETO
- PRIMITIVO
- PERFIL PROJETADO
- LUMINÁRIA
- PLACA
- PASSAGEM MOLHADA

NOTAS


- 1. - SISTEMA DE COORDENADAS E COTAS SIRGAS 2000.
- 2. - COORDENADAS, ELEVÇÕES E DIMENSÕES EM METROS, EXCETO ONDE INDICADO DE OUTRA FORMA.
- 3. - PROJETO GEOMÉTRICO E PERFIL LONGITUDINAL RUA - C

573650 0000

573700 0000

LOCALIZAÇÃO:

**Yuri Lima Leite**  
 Engenheiro Civil  
 CREA-63.844-D

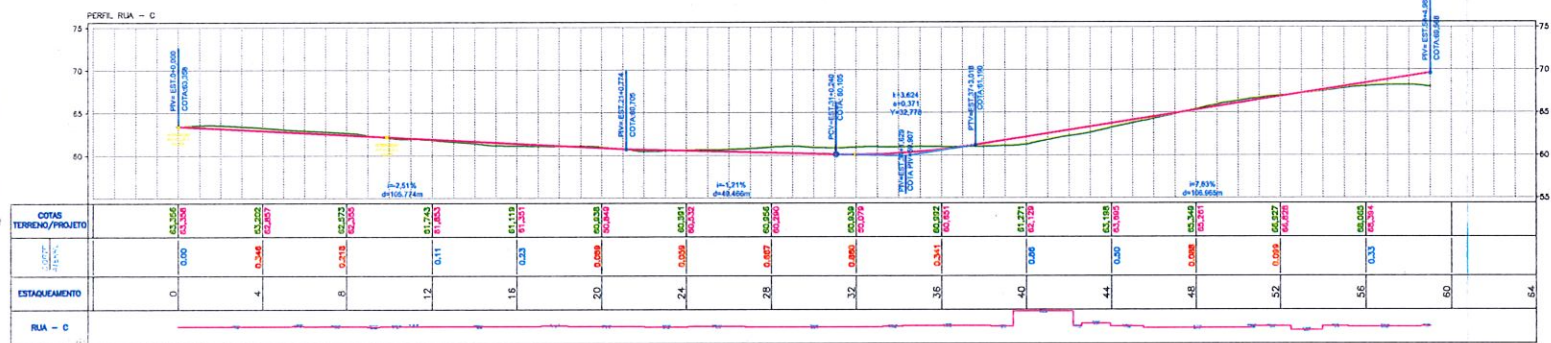

ESTAGUEAMENTO	0	4	8	12	16	20	24	28	32	36	40	44	48	52	56	64

REV.	DESCRIÇÃO	DEEL.	VERIF./APROV.
------	-----------	-------	---------------

	NOME DO CLIENTE (N.º):	SISTEMA DE COORDENADAS:	DATA DO PROJETO:	DATA:
	39°WGr	SIRGAS2000	UTM	09/05/2024
OBJETO/DESCRIÇÃO:	PROJETO DE IMPLANTÇÃO E PAVIMENTAÇÃO ASFÁLTICA		ESCALA:	1:500
TÍTULO DO PROJETO:		TÍTULO DO PROJETO:		

DAVI SANTOS SOARES  
 DTA. RESPONSÁVEL - CREA Nº 56.907