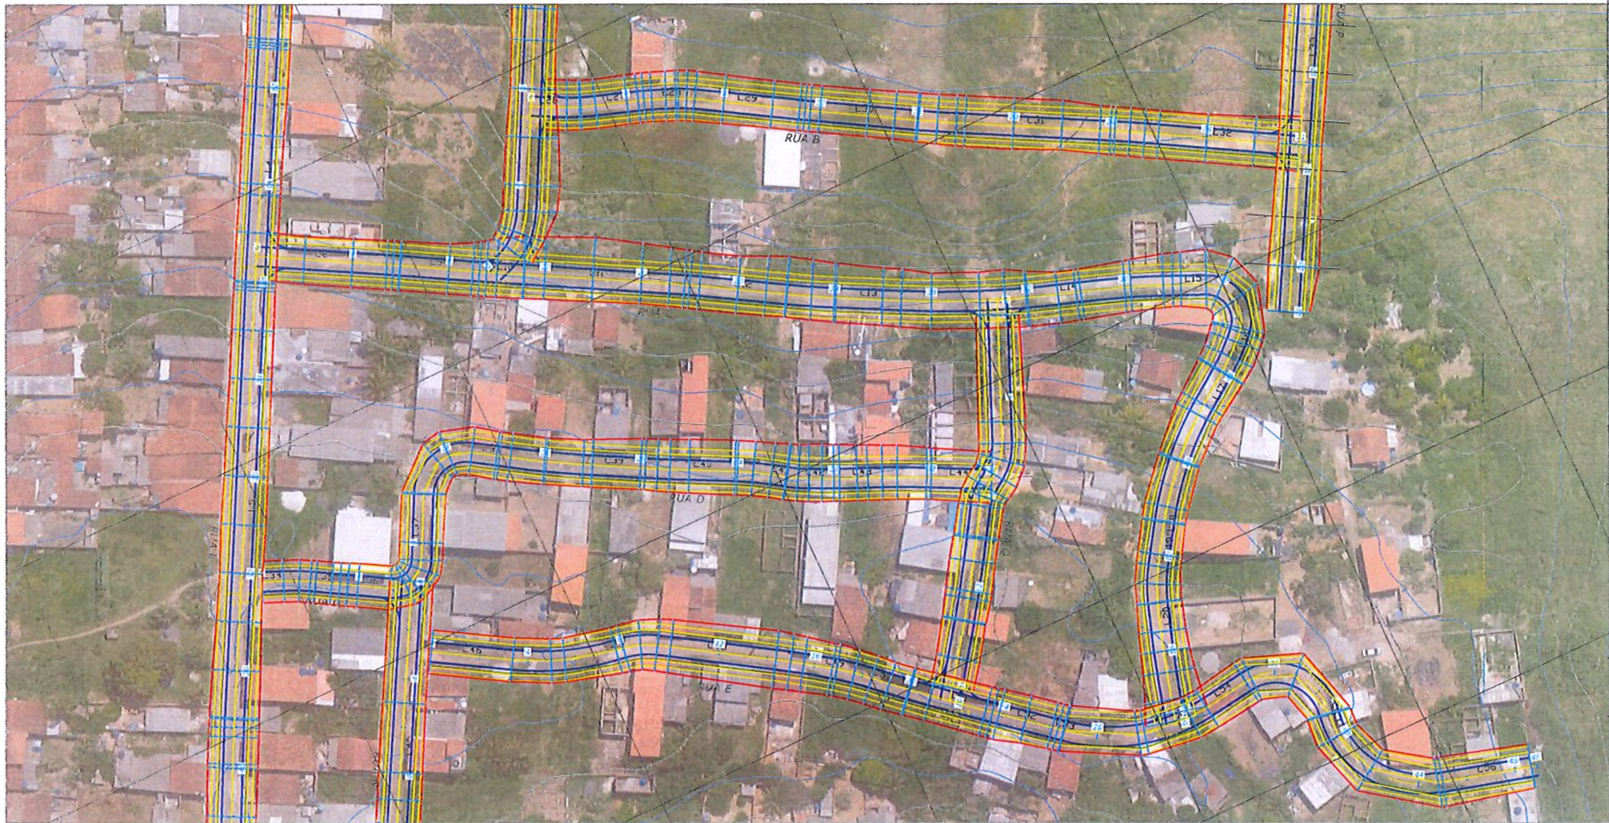

573650.0000 573700.0000 573750.0000

8627550.0000

LEGENDA

ÁRVORE	Poste	SEÇÃO PROJETO
NORTE	TUBO	PRIMITIVO
PASSARELA	PV	
BREJO	VIADUTO	PERFIL PROJETADO
CURVA DE NÍVEL	EDIFICAÇÃO	LUMINÁRIA
SONDAGEM	BAHIA GÁS	PLACA
GRADIL	CERCA	PASSAGEM MOLHADA

NOTAS

1. - SISTEMA DE COORDENADAS E COTAS SIRGAS 2000.
1. - COORDENADAS, ELEVAÇÕES E DIMENSÕES EM METROS, EXCETO ONDE INDICADO DE OUTRA FORMA.
1. - PROJETO GEOMETRICO E PERFIL LONGITUDINAL RUA - D

LOCALIZAÇÃO.

Yuri Lima Leite
Engenheiro Civil
CREA-63.844-D

PERFIL RUA – D

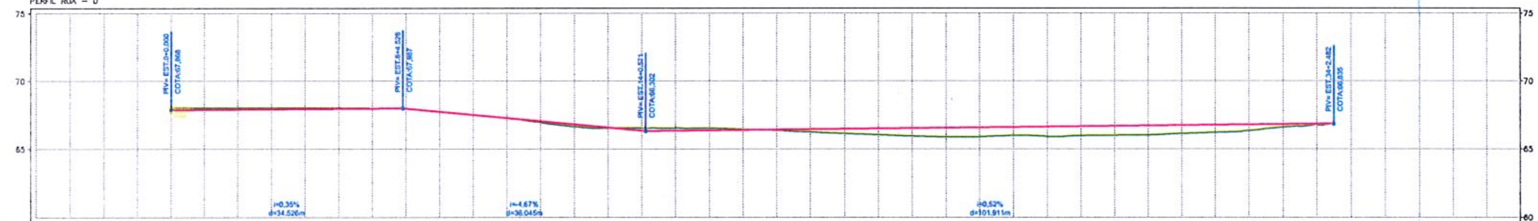

COTAS TERRENO/PROJETO	67,999 / 67,868	68,000 / 67,937	67,725 / 67,731	66,630 / 66,798	66,518 / 66,352	66,134 / 66,456	65,894 / 66,560	66,002 / 66,665	66,346 / 66,769		
[illegible]	0,132	0,063	0,01	0.17	0,186	0.32	0.67	0.66	0.42		
ESTAQUEAMENTO	0	4	8	12	16	20	24	28	32	36	40
RUA – D											

REV.	DESCRIÇÃO	EXEC.	VERIF./APROV.

GS

MERIDIANO CENTRAL (M.C):	SISTEMA DE COORDENADAS:	DATUM OFICIAL:	DATA:
39°WGr	SIRGAS2000	UTM	09/05/2024

OBJETO/OBRA: PROJETO DE IMPLANTAÇÃO E PAVIMENTAÇÃO ASFÁLTICA TRECHO BAIRRO POJUCA

FOLHA: 01/01 FORMATO: A1 ESCALA: 1:500

CONTRATANTE:

CONTRATADO:

DAVID SANTOS SIMÕES
ENG. AGRIMENSOR – CREA Nº 58.907